


# 5 Lý do NHẤT ĐỊNH PHẢI SỞ HỮU

- HỆ THỐNG TIỆN ÍCH ĐẲNG CẤP**  
4 tầng xanh - 4 tầng vui  
40\*\* tiện ích tích hợp
- CHÍNH SÁCH BÁN HÀNG SIÊU VIỆT**  
Thanh toán siêu giãn,  
Dễ dàng tiếp cận - Dễ dàng sở hữu
- QUẢN LÝ TÀI SẢN & ỦY THÁC VẬN HÀNH LINH HOẠT**  
An tâm đồng tiến -  
Cam kết hiệu quả
- VỊ TRÍ SIÊU HIẾM**  
Tâm điểm "trái tim" biển Tp. Vũng Tàu  
- Sở hữu 2 mặt tiền đất giá
- AN TÂM TOÀN DIỆN**  
Pháp lý hoàn thiện - Xây dựng  
tốc tiến - Hỗ trợ tối đa

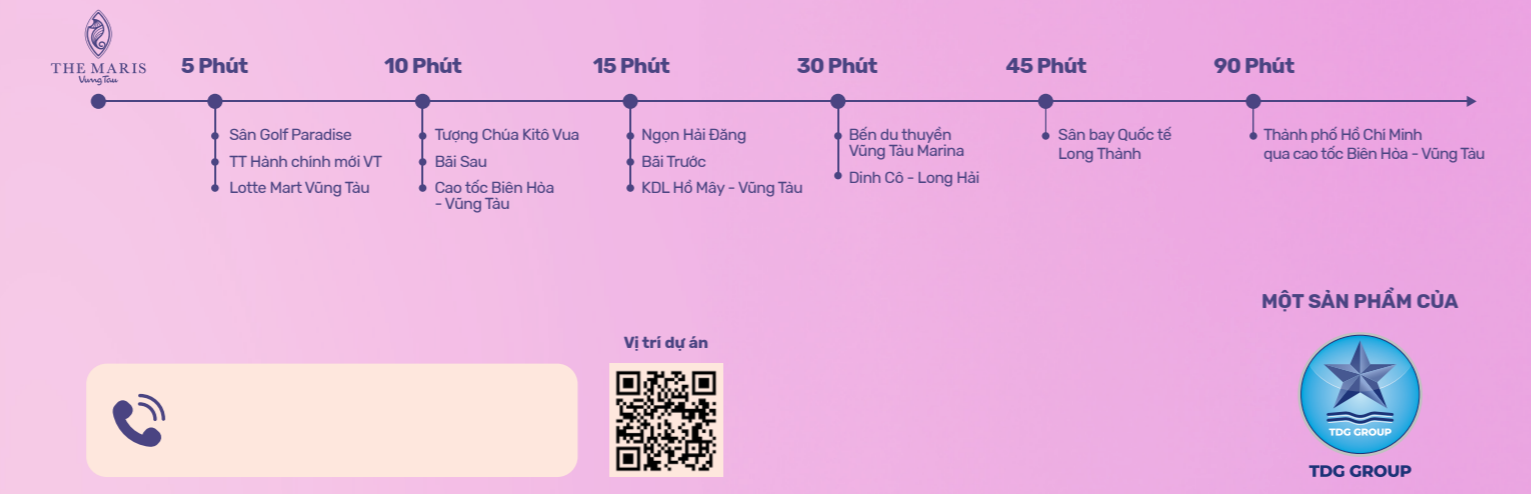

# CĂN HỘ POLARIS Khởi đầu HÀNH TRÌNH RỰC RỠ



## Đa trải nghiệm sống - Đa tầng tiện ích ALL-IN-ONE


- 1. Hồ bơi vô cực trung tâm
- 2. Hồ bơi vô cực view biển
- 3. Hồ bơi vô cực trên không
- 4. Sân Pickleball
- 5. Sân tennis
- 6. Sân tập Golf
- 7. Massage, Spa, Sauna...
- 8. Khu tắm nắng
- 9. Khu thể thao biển
- 10. Khu tập yoga
- 11. Bể bơi riêng hơn 600m
- 12. Khu vui chơi trẻ em thương hiệu Lucky
- 13. Quảng trường lễ hội đa sắc màu
- 14. Con đường ánh sáng kỳ diệu
- 15. Suối nguồn hạnh phúc
- 16. Cầu dạo bộ
- 17. Quảng trường cây xanh gió
- 18. Đại lộ 4 seasons
- 19. Cầu tình yêu
- 20. Vườn tiểu cảnh
- 21. Cầu tàu và bến du thuyền Aquamarine
- 22. Khu vui chơi biển san hô
- 23. Công viên dọc biển
- 24. Khu mua sắm
- 25. Phòng Karaoke VIP
- 26. Vườn hoa hồng lãng mạn
- 27. Nhiều biểu tượng Check-in
- 28. Sân khấu âm nhạc ngoài trời
- 29. Beach Cinema
- 30. Siêu thị mini
- 31. Đồi vọng cảnh
- 32. Khu vui chơi trẻ em trong nhà
- 33. Khu vui chơi trẻ em ngoài trời
- 34. Hồ bơi trẻ em & công viên nước
- 35. Khu vui chơi (quần) nhả đá dành cho trẻ
- 36. Ballroom tổ chức sự kiện với sức chứa trên 1000 khách
- 37. Hầm rượu vang
- 38. Khu nướng BBQ
- 39. Chuỗi nhà hàng The Maris
- 40. Beach club 4 sao
- 41. Ballroom tổ chức sự kiện với sức chứa trên 600 khách
- 42. Nhà hàng Pearl View trực diện biển

Mặt bằng  
**TẦNG 4**



◀ HƯỚNG ĐƯỜNG 3/2 ▶

HƯỚNG BIỂN ▶

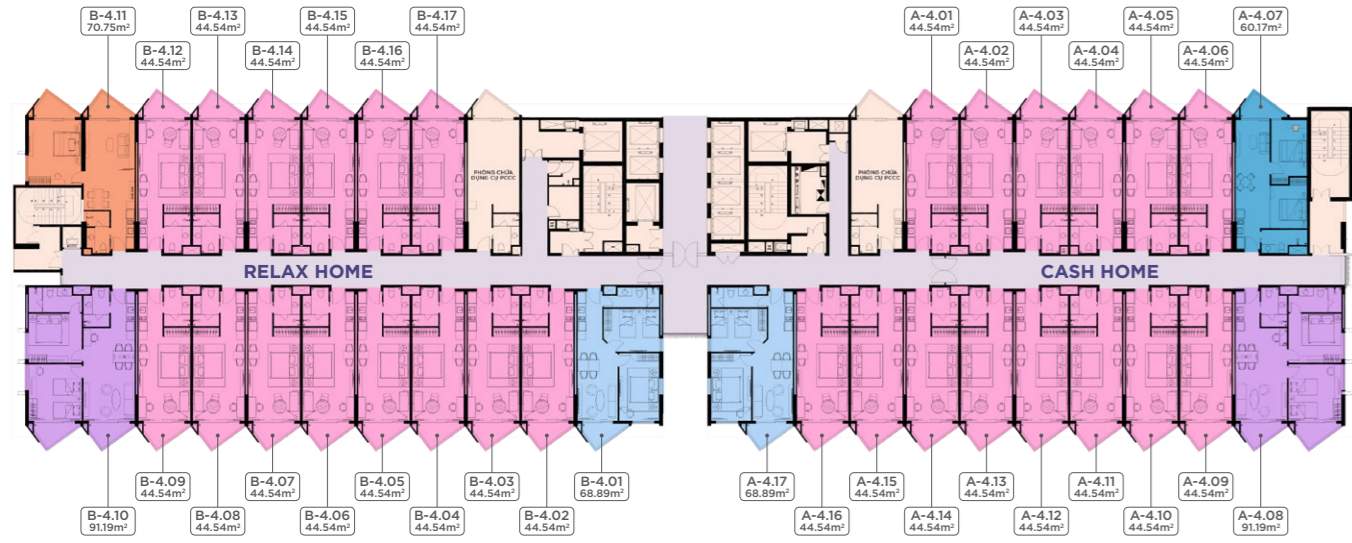


Mặt bằng  
**TẦNG ĐIỂN HÌNH 5-16**



◀ HƯỚNG ĐƯỜNG 3/2 ▶

HƯỚNG BIỂN ▶

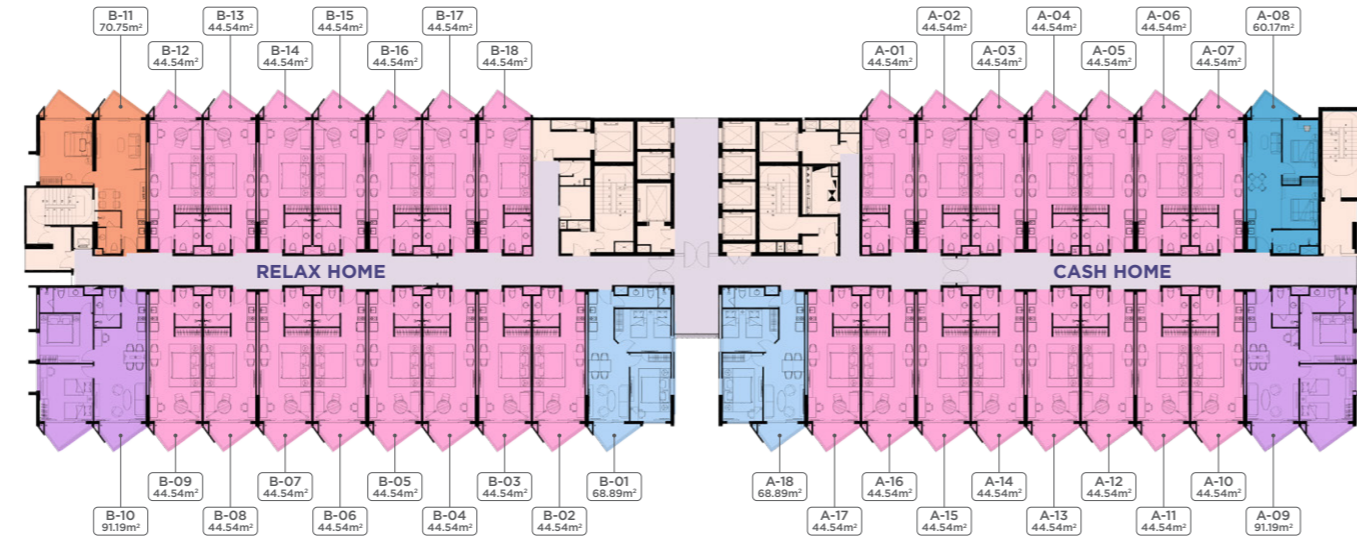


Mặt bằng  
**TẦNG 17**



◀ HƯỚNG ĐƯỜNG 3/2 ▶

HƯỚNG BIỂN ▶

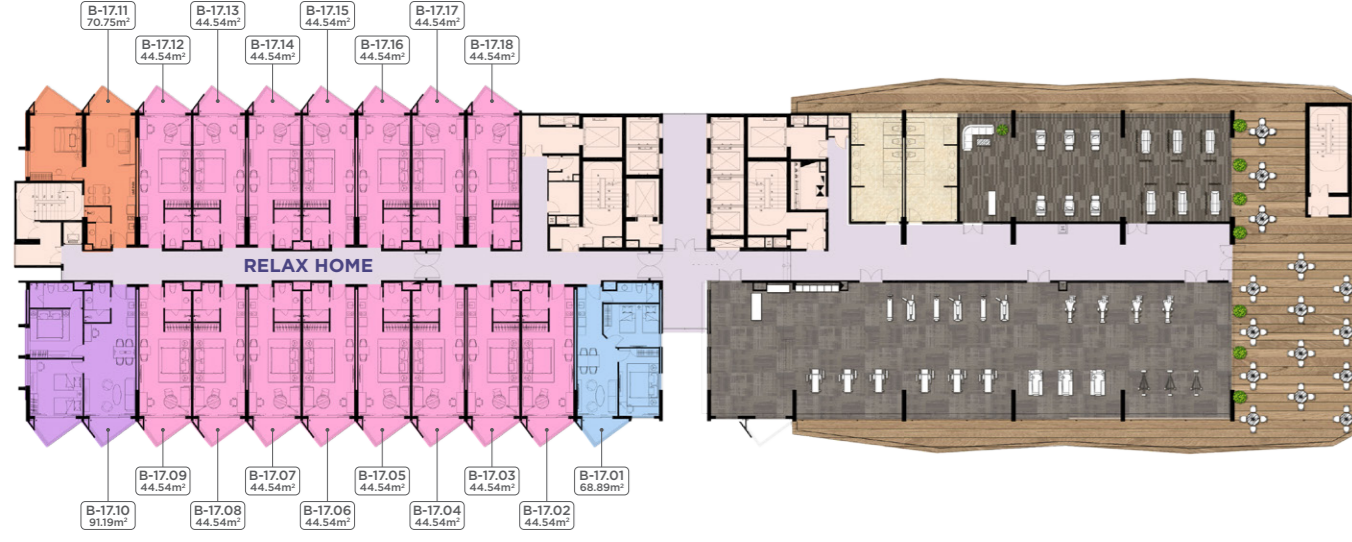

Mặt bằng  
**TẦNG 18**



◀ HƯỚNG ĐƯỜNG 3/2 ▶

HƯỚNG BIỂN ▶




Mặt bằng  
**CĂN HỘ MẪU**



**CĂN STUDIO**

**CĂN 1 PHÒNG NGỦ + 1 PHÒNG ĐA NĂNG**

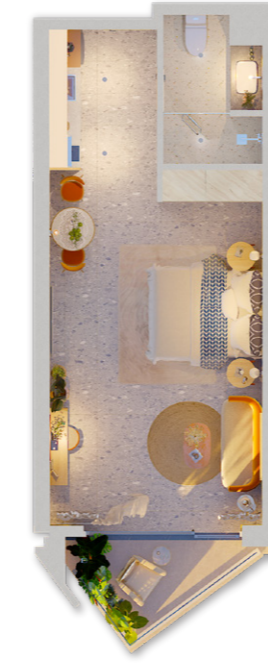


◆ Diện tích: 44.54m<sup>2</sup>



◆ Diện tích: 70.75m<sup>2</sup>

**CĂN 2 PHÒNG NGỦ**

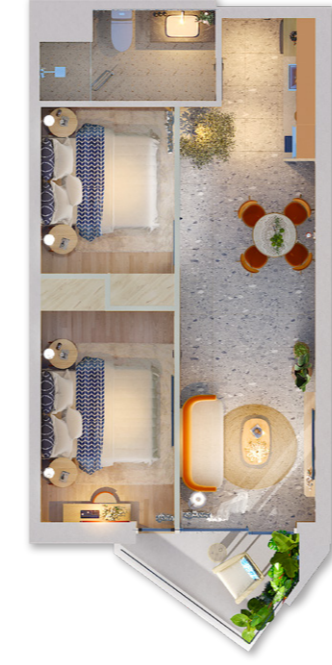


◆ Diện tích: 60.17m<sup>2</sup>



◆ Diện tích: 68.89m<sup>2</sup>



◆ Diện tích: 91.19m<sup>2</sup>

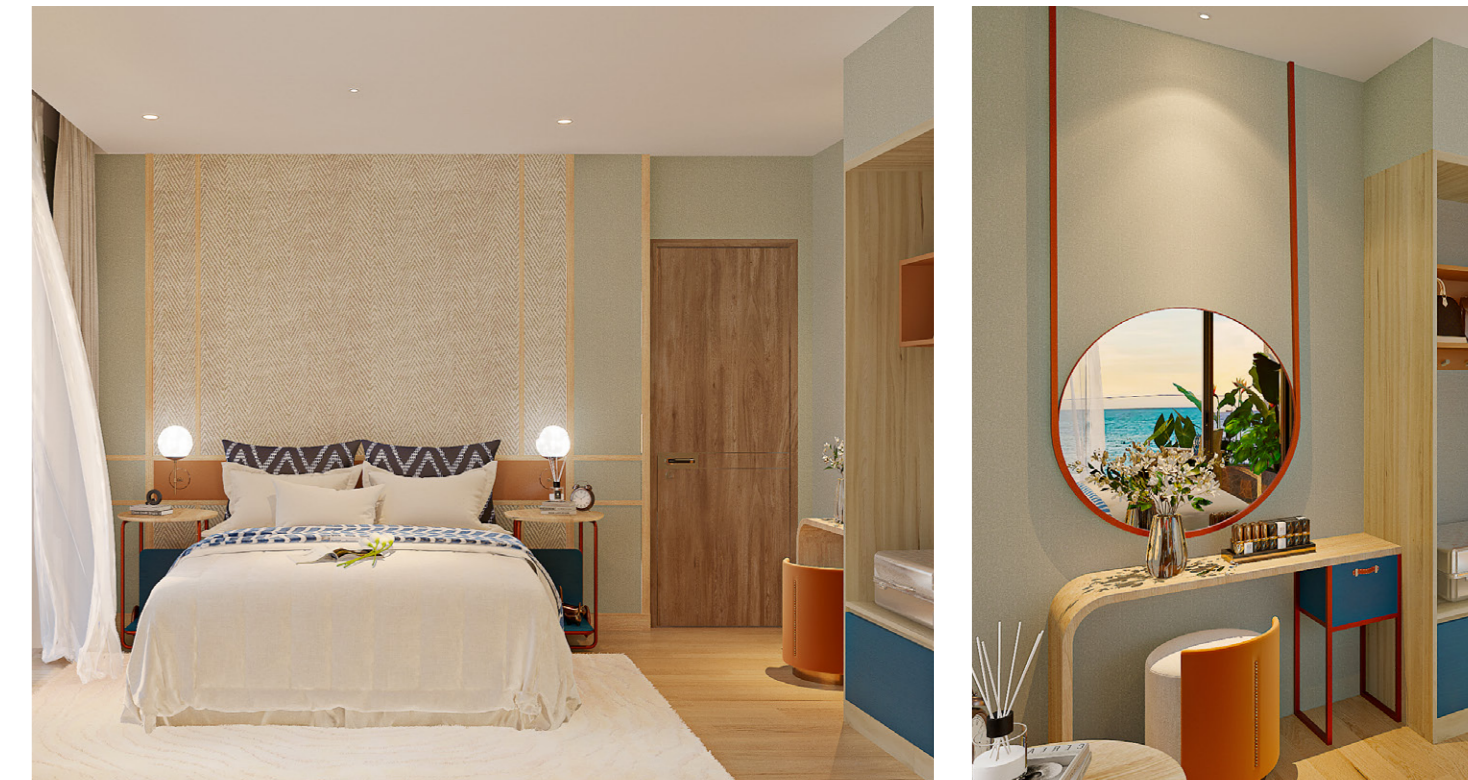

Chúng tôi đặc biệt cần trong việc chuẩn bị các nội dung trên tài liệu này. Mọi thông tin/hình ảnh/bản vẽ chỉ thể hiện thông số kỹ thuật, tính thẩm mỹ và sự sáng tạo tại thời điểm được đăng tải, đồng thời mang tính chất tham khảo và không đại diện chính xác cho điều kiện xây dựng thực tế, cũng như mang tính đại diện hay một phần của hợp đồng

